COORDONATE STEREO 1970

SIT ARHEOLOGIC 1 / *(« Ruinî/Ruine - ruinele castelului Haller)*

LIMITA SITULUI

X	Y
379859.11	629929.72
379855.78	629900.20
379844.15	629838.60
379826.64	629797.02
379813.54	629788.11
379757.85	629817.46
379731.03	629816.85
379739.35	629846.55
379716.27	629861.24
379680.46	629902.14
379684.16	629927.61
379694.70	630020.48
379685.78	630055.02
379673.53	630079.54
379689.13	630091.79
379666.84	630133.02
379698.04	630156.42
379763.78	630183.16
379819.50	630190.96
379845.13	630175.36
379899.73	630099.59
379891.41	630016.98
379910.09	630011.76
379938.17	630011.33
379946.31	629943.09
379938.47	629930.90
379889.85	629934.48

LIMITA ZONEI DE PROTECȚIE

X	Y
379747.07	629727.42
379729.24	629718.56
379719.21	629724.08
379705.84	629721.85
379651.24	629739.74
379628.96	629765.31
379620.04	629777.56
379625.61	629795.39
379645.67	629864.48
379669.07	629968.17
379661.27	630018.25
379685.67	630069.11
379621.16	630115.19
379621.16	630146.39
379724.78	630214.36
379849.58	630277.88
379923.13	630304.62
379929.81	630265.62
379958.78	630176.48
379938.73	630082.79
379959.90	629983.71
379975.50	629953.62
380000.01	629895.68
379988.87	629849.99
379976.01	629761.08
379868.53	629784.25
379823.96	629791.79

COORDONATE STEREO 1970

SIT ARHEOLOGIC 1 / *Sit arheologic de epoca bronzului de la Cernuc)*

LIMITA SITULUI

X	Y
382929.59	628278.86
382954.41	628235.05
382942.73	628211.68
382927.40	628189.78
382903.30	628176.63
382872.63	628165.68
382852.19	628172.25
382833.20	628191.24
382820.06	628220.45
382828.09	628243.81
382855.11	628270.83
382882.85	628281.78
382917.90	628281.05

LIMITA ZONEI DE PROTECȚIE

X	Y
382865.33	628297.12
382960.26	628387.66
382979.97	628367.95
383001.15	628346.04
383014.29	628338.01
383023.78	628332.90
383034.01	628322.67
383039.85	628303.69
383049.34	628292.00
383050.80	628283.97
382977.05	628189.78
382966.10	628199.27
382958.07	628204.38
382949.27	628100.69
382757.26	628203.65
382847.07	628286.16

COORDONATE STEREO 1970

SIT ARHEOLOGIC 1 / *Situl arheologic preistoric și roman de la Solomon – „Dosul Vâii”)*

LIMITA SITULUI

X	Y
379649.01	632406.46
379668.95	632359.73
379687.91	632322.67
379745.14	632294.79
379739.92	632271.37
379737.14	632265.73
379759.05	632227.71
379761.71	632225.41
379777.69	632189.60
379771.85	632140.39
379748.18	632047.93
379735.17	631988.40
379702.93	632008.75
379586.33	632078.94
379462.12	632137.66
379485.26	632253.36
379521.34	632261.15
379556.47	632329.73
379601.16	632354.02
379589.46	632381.19

LIMITA ZONEI DE PROTECȚIE

X	Y
379652.51	632470.76
379753.28	632413.80
379823.38	632380.94
379829.95	632328.37
379840.90	632258.27
379818.99	632155.31
379805.85	632061.12
379788.33	631953.78
379790.52	631892.44
379720.42	631896.82
379597.74	631991.02
379312.97	632159.69
379361.16	632212.27
379440.02	632319.61
379470.69	632378.75
379492.59	632429.14
379527.64	632468.57
379608.70	632481.71

COORDONATE STEREO 1970

SIT ARHEOLOGIC 1 / *Situl arheologic de epoca bronzului de la Bezded – Șălaș (La halaua, La bolovani)*

LIMITA SITULUI

X	Y
383447.60	631893.46
383446.67	631914.10
383449.14	631927.03
383455.61	631939.36
383466.39	631947.67
383477.79	631949.83
383500.27	631950.75
383512.29	631950.14
383540.01	631948.29
383569.28	631941.20
383579.44	631929.81
383586.53	631916.56
383593.31	631902.70
383594.54	631883.60
383590.22	631870.35
383583.76	631861.42
383564.04	631851.56
383540.63	631848.17
383519.99	631846.94
383482.71	631849.40
383465.16	631861.11
383456.22	631874.36

LIMITA ZONEI DE PROTECȚIE

X	Y
383447.60	631971.39
383639.82	631986.18
383652.14	631960.92
383661.39	631942.44
383668.78	631928.27
383673.09	631895.61
383674.32	631881.44
383693.42	631847.56
383697.12	631827.84
383454.37	631807.51
383446.98	631837.08
383434.04	631908.55

SITURI ARHEOLOGICE IDENTIFICATE

Nr. crt.	Cod RAN	Denumire	Categorie/Tip	Localizare	Localitate	Datare
1	141241.03, 141241.04, 141241.01	La Ruini/Ruine - ruinele castelului Haler	așezare	Terasă și bot de deal pe malul stâng al văii Cernucului și a văii Călăcii, în centrul localității.	Sat Gârbou, com. Gârbou	mijl. sec. XVIII
2		Situl arheologic preistoric și roman de la Solomon – Dosul Vâii	așezare	Pe partea dreptă a pârâului Gârbou, dealul Cetățeaua	Sat Solomon, com. Gârbou	Epoca Bronzului -Sec. II-III
3	La halaua COD RAN 141250.04, La Bolovani- COD RAN 141250.01	Situl arheologic de epoca bronzului de la Bezded – Șălaș (La halaua, La bolovani)	așezare deschisă	Dealul Tăieturile - zona de izvor a văii Nădaşu	Sat Bezded, com. Gârbou	Epoca Bronzului
4		Situl arheologic de epoca bronzului de la Cernuc	așezare deschisă	Sit tăiat de drumul comunal dintre Gârbou și Cernuc, partea stângă a văii Cernucului, partea stângă a văii Pârului	Sat Cernuc, com. Gârbou	Epoca Bronzului

MONUMENTE ISTORICE CLASATE ÎN LISTA MONUMENTELOR ISTORICE 2015

Nr. crt. LMI	Cod LMI/RAN	Denumire	Adresă	Localitate	Datare
405	SJ-II-a-B-05055 141241.01 141241.03 141241.04	Ansamblul castelului Haller	situat în satul Gârbou la numărul 203	Sat Gârbou, com. Gârbou	mijl. sec. XVIII
496	SJ-II-m-B-05114	Biserica de lemn „Adormirea Maicii Domnului”	situată în satul Solomon, la nr. 138	Sat Solomon, com. Gârbou	sec. XVIII

ZONE ISTORICE DE REFERINȚĂ

Zone istorice de referință în extravilan


Zone istorice de referință modelate de un curs hidrografic
- ZIR X - "Valea Gârboului"

Zone istorice de referință împădurite
- ZIR K - "Dealul Gârboului"
- ZIR O - "Dealu Luncii"
- ZIR R - "Usubâlc"
- ZIR T - "Dumbravă"
- ZIR U - "Valea Morii"
- ZIR Y - "Pe Față"
- ZIR V - "Valea Corlobaia"

Zone istorice de referință pășunale
- ZIR D - "Bârgana"
- ZIR H - "Valea Nuclui"
- ZIR F - "După Cruce"
- ZIR I - "Valea Părului"
- ZIR L - "Mariș"
- ZIR M - "Podu Călăcii"
- ZIR N - "Lona"
- ZIR B1 - "Tăbuica"
- ZIR F1 - "Citeră"
- ZIR C1 - "La Meri"

Zone istorice de referință agricole
- ZIR E - "După Coastă"
- ZIR G - "La Cioroi"
- ZIR J – "Valea Cerunculuii"
- ZIR S - "Ruien"
- ZIR Q - "Velea Căței"
- ZIR W - "Podul cel Mare"
- ZIR A1 - "Râtu Burdii"

Zone istorice de referință pomicole
- ZIR P - "La livadă"
- ZIR Z - "Dealul Cernucului"

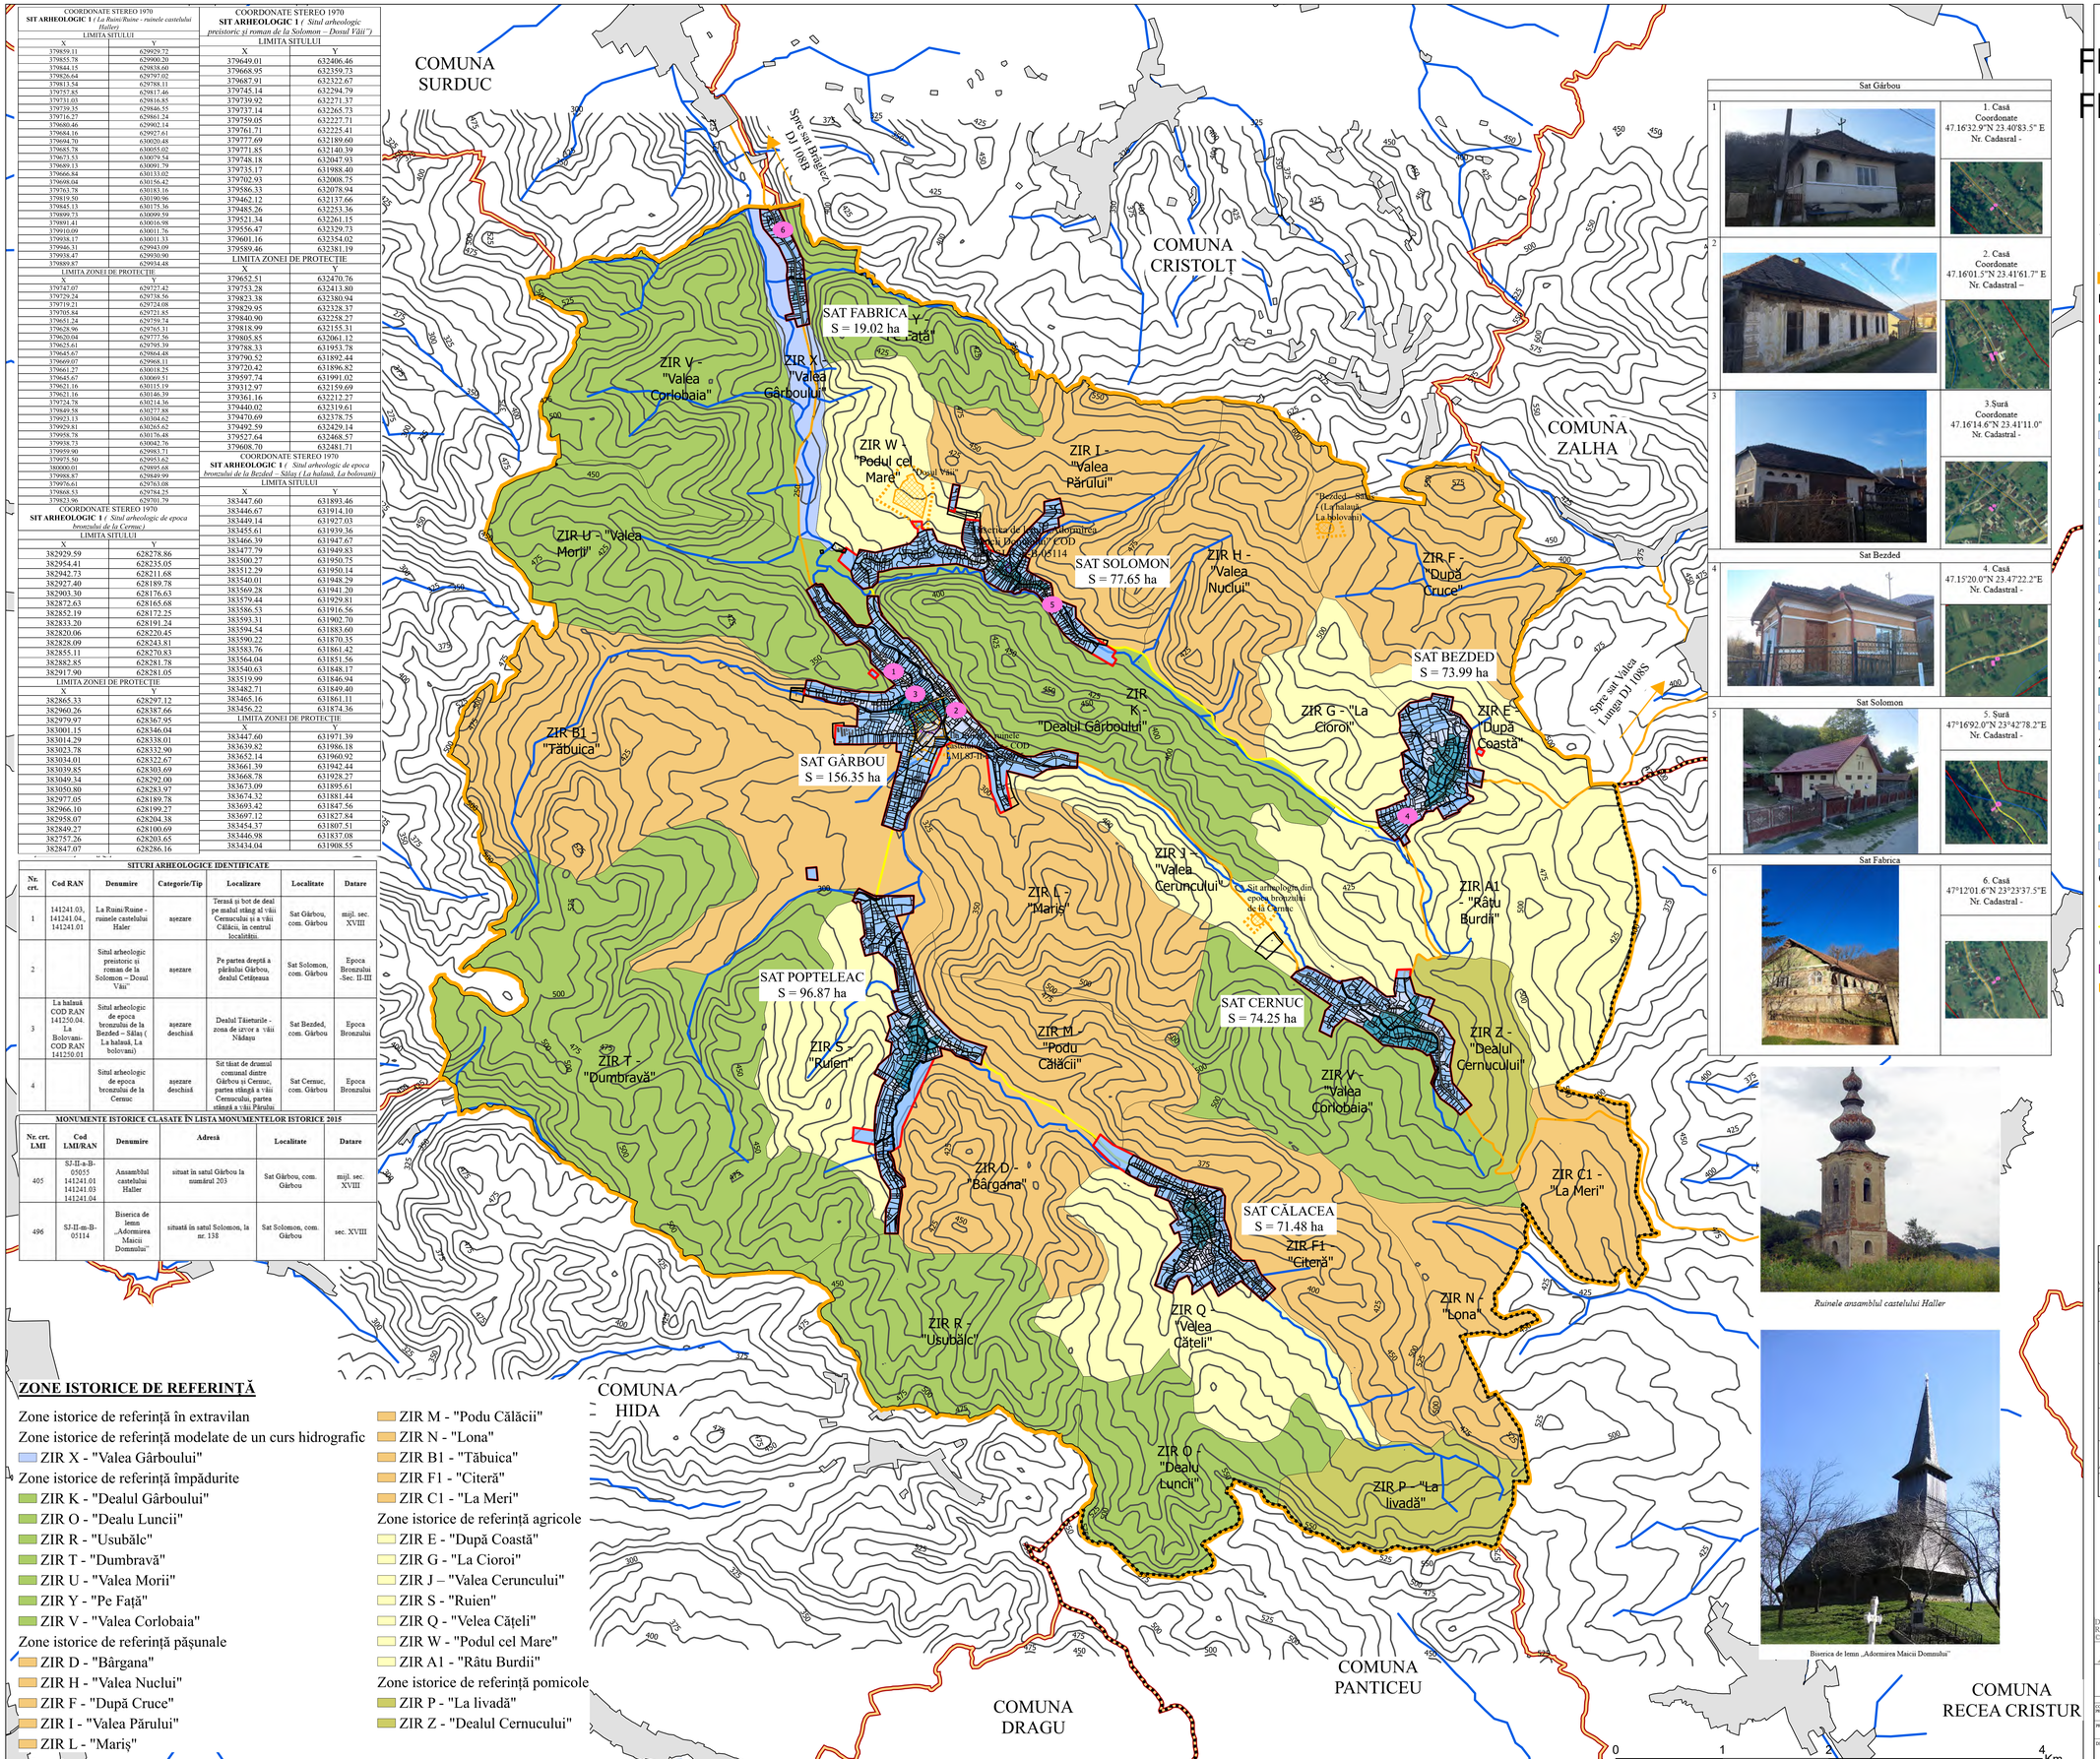

Sat Gârbou

Sat Bezded

Sat Solomon

Sat Fabrica

Ruinele ansamblul castelului Haller

Biserica de lemn „Adormirea Maicii Domnului”

PLAN URBANISTIC GENERAL

COMUNA GÂRBOU

REGLEMENTĂRI - PATRIMONIU CULTURAL CONSTRUIT - COMUNA GÂRBOU

FLORUT FLORIN-DAN

Digitally signed by FLORUT FLORIN-DAN
Date: 2026.06.04 10:10:20 +03'00'

N W E S

LIMITE
- LIMITA TERITORIULUI JUDEȚEAN
- LIMITĂ UAT
- LIMITA INTRAVILAN PROPUS
- LIMITA INTRAVILAN EXISTENT
- LIMITA LOCALITATE ÎNVECINATĂ
- LIMITE CADASTRALE

ZONE ISTORICE DE REFERINȚĂ

ZIR I – Vatra localității Gârbou
- ZIR I.A. – Structura localității de la finalul sec. XVIII
- ZIR I.B. – Structura localității la mijlocul spre finalul sec. XIX
- ZIR I.C. – Structura localității de la finalul sec. XX

ZIR II – Vatra localității Solomon
- ZIR II.A. – Structura localității de la finalul sec. XVIII
- ZIR II.B. – Structura localității la mijlocul spre finalul sec. XIX
- ZIR II.C. – Structura localității de la finalul sec. XX

ZIR III – Vatra localității Popteleac
- ZIR III.A. – Structura localității de la finalul sec. XVIII
- ZIR III.B. – Structura localității la mijlocul spre finalul sec. XIX
- ZIR III.C. – Structura localității de la finalul sec. XX

ZIR IV – Vatra localității Călacea
- ZIR IV.A. – Structura localității de la finalul sec. XVIII
- ZIR IV.B. – Structura localității la mijlocul spre finalul sec. XIX
- ZIR IV.C. – Structura localității de la finalul sec. XX

ZIR V – Vatra localității Cernuc
- ZIR V.A. – Structura localității de la finalul sec. XVIII
- ZIR V.B. – Structura localității la mijlocul spre finalul sec. XIX
- ZIR V.C. – Structura localității de la finalul sec. XX

ZIR VI – Vatra localității Bezded
- ZIR VI.A. – Structura localității de la finalul sec. XVIII
- ZIR VI.B. – Structura localității la mijlocul spre finalul sec. XIX
- ZIR VI.C. – Structura localității de la finalul sec. XX


ZIR VII – Vatra localității Fabrica
- ZIR VII.A. – Structura localității la mijlocul spre finalul sec. XIX
- ZIR VII.B. – Structura localității din 1941
- ZIR VII.C. – Structura localității de la finalul sec. XX

CĂI DE COMUNICAȚIE
- DRUM JUDEȚEAN
- DRUM COMUNAL

OBIECTIVE DE PATRIMONIU CULTURAL CONSTRUIT
- MONUMENT ISTORIC CLASAT LMI 2015
- LIMITĂ SIT ARHEOLOGIC

ZONE DE PROTECȚIE AFERENTE OBIECTIVELOR DE PATRIMONIU
- ZONA DE PROTECȚIE MONUMENT ISTORIC
- ZONĂ DE PROTECȚIE SIT ARHEOLOGIC

ALTE ELEMENTE
- REȚEA HIDROGARFICĂ
- CURBE DE NIVEL
- CONSTRUCȚII

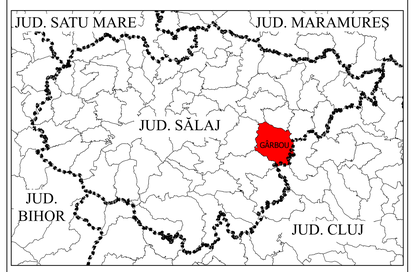

Dreptul de publicare sau multiplicare a acestui document aparține în exclusivitate societății AEDILIS PROIECT Baia Mare
Reproducerea conținutului este posibilă numai cu acordul prealabil scris al autorului.
CC copyright. AEDILIS PROIECT. 2026

AEDILIS PROJECT
STR.3MAI NR.2/5,BAIA MARE,JUDEȚ,FAX/+40362404917
OFFICE@AEDILISPROJECT.RO, WWW.AEDILISPROJECT.RO

PROIECTANT GENERAL: S.C. AEDILIS PROJECT S.R.L. BAIA MARE		BENEFICIAR: COMUNA GÂRBOU	PROIECT NR. AED - 106 2025
NUME	SEMNĂTURA	DENUMIRE PROIECT: PLAN URBANISTIC GENERAL AL COMUNEI GÂRBOU, JUDEȚUL SĂLAJ	
COORDONATOR PROIECT: arhitect urbanist Dan Florin FLORUȚ		SCARA 1:20.000	FAZA P.U.G.
PROIECTAT: urbanist principal Anca Patricia DAVIAN			
DESENAT: geograf Bogdan Ionel MOISI		DATA 2025	TITLUL PLANȘEI: REGLEMENTĂRI - PATRIMONIU CULTURAL CONSTRUIT - COMUNA GÂRBOU	PLANȘA Nr. 6