
# PLAN URBANISTIC GENERAL
# COMUNA GÂRBOU
## REGLEMENTĂRI TEHNICO EDILITARE PROPUSE
## SATUL FABRICA

FLORUT FLORIN-DAN
Digitally signed by FLORUT FLORIN-DAN
Date: 2020.06.04 10:11:48 +03'00'

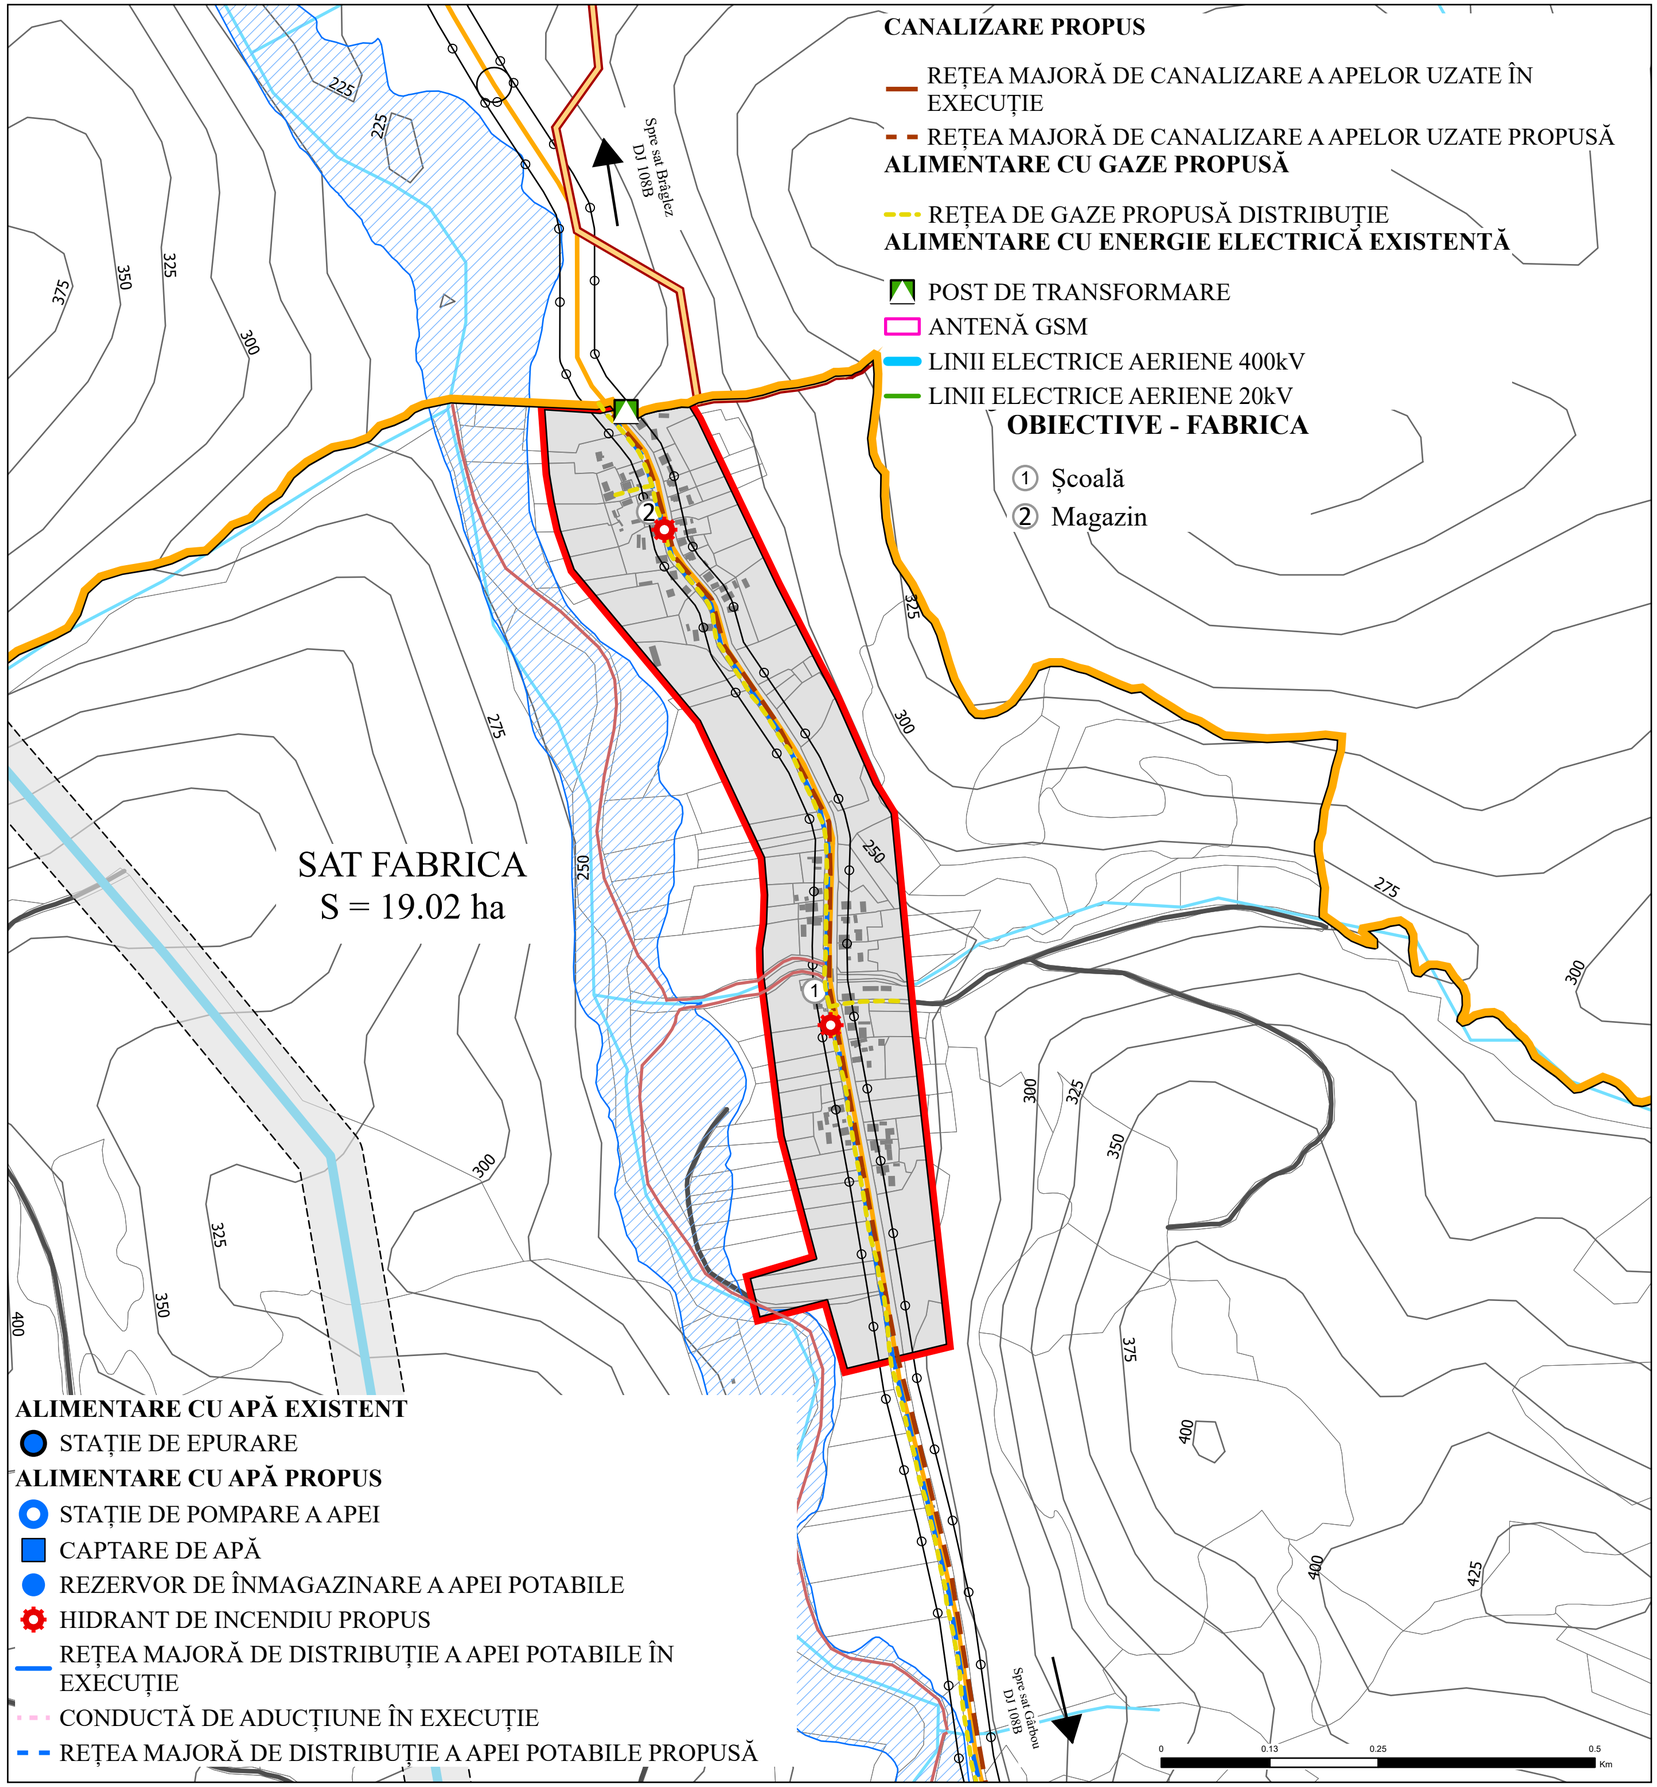


**CANALIZARE PROPUS**

- REȚEA MAJORĂ DE CANALIZARE A APELOR UZATE ÎN EXECUȚIE
- REȚEA MAJORĂ DE CANALIZARE A APELOR UZATE PROPUSĂ

**ALIMENTARE CU GAZE PROPUSĂ**

- REȚEA DE GAZE PROPUSĂ DISTRIBUȚIE

**ALIMENTARE CU ENERGIE ELECTRICĂ EXISTENTĂ**

- POST DE TRANSFORMARE
- ANTENĂ GSM
- LINII ELECTRICE AERIENE 400kV
- LINII ELECTRICE AERIENE 20kV

**OBIECTIVE - FABRICA**

1. Școală
2. Magazin

**ALIMENTARE CU APĂ EXISTENT**

- STAȚIE DE EPURARE

**ALIMENTARE CU APĂ PROPUS**

- STAȚIE DE POMPARE A APEI
- CAPTARE DE APĂ
- REZERVOR DE ÎNMAGAZINARE A APEI POTABILE
- HIDRANT DE INCENDIU PROPUS
- REȚEA MAJORĂ DE DISTRIBUȚIE A APEI POTABILE ÎN EXECUȚIE
- CONDUCTĂ DE ADUCȚIUNE ÎN EXECUȚIE
- REȚEA MAJORĂ DE DISTRIBUȚIE A APEI POTABILE PROPUSĂ

N W E S

**LIMITE**

- LIMITA TERITORIULUI JUDEȚEAN
- LIMITĂ UAT
- LIMITA INTRAVILAN PROPUS
- LIMITĂ PARCELĂ

**CĂI DE COMUNICAȚIE**

- DRUM JUDEȚEAN
- DRUM COMUNAL
- STRADĂ / DRUM DE EXPLOATARE

**ZONE DE PROTECȚIE / RISC**

- ZONA CU RISC DE INUNDABILITATE (interdicție temporară de construire până la impunerea măsurilor din PUG)
- ZONA DE PROTECȚIE AFERENTĂ CULOARELOR TEHNICE (LEA 400kV - 75 m, LEA 20kV - 24 m)
- ZONĂ DE PROTECȚIE - ANTENĂ GSM
- ZONA DE PROTECȚIE AFERENTĂ CĂILOR DE COMUNICAȚIE RUTIERE (DJ = 20 m, DC = 18 m, Conform Ord. nr. 43/1997 privind regimul drumurilor
- ÎNDIGUIRI DE MAL PROPUSE

**MODIFICĂRI ALE SUPRAFEȚELOR DE INTRAVILAN**

- ZONE PROPUSE A FI ADĂUGATE ÎN INTRAVILAN

**ELEMENTE ALE CADRULUI NATURAL**

- REȚEA HIDROGARFICĂ
- CURBE DE NIVEL

**ALTE ELEMENTE**

- CONSTRUCȚII

Dreptul de publicare sau multiplicare a acestui document aparține în exclusivitate societății AEDILIS PROIECT Baia Mare
Reproducerea conținutului este posibilă numai cu acordul prealabil scris al autorului.
©Copyright. AEDILIS PROIECT, 2018

AEDILIS PROIECT
STR.1MAINR.25,BAIA MARE,RO,TEL/FAX:+40362404917
OFFICE@AEDILISPROIECT.RO, WWW.AEDILISPROIECT.RO

| | | | |
|---|---|---|---|
| PROIECTANT GENERAL<br>S.C. **AEDILIS PROIECT** S.R.L.<br>BAIA MARE | | | BENEFICIAR:<br>**COMUNA GÂRBOU** |
| | NUME | SEMNĂTURĂ | |
| COORDONATOR PROIECT | arhitect urbanist<br>Dan Florin FLORUȚ | | SCARA 1:5.000 |
| PROIECTAT | urbanist peisagist<br>Anca Patricia COSTAN | | DENUMIRE PROIECT:<br>**PLAN URBANISTIC GENERAL AL COMUNEI GÂRBOU, JUDEȚUL SĂLAJ** |
| REȚELE EDILITARE | inginer<br>Ioan COMAN | | DATA: 2025 |
| DESENAT | geograf<br>Bogdan-Ionel MOȘU | | TITLU PLANȘĂ:<br>**REGLEMENTĂRI TEHNICO EDILITARE PROPUSE - SATUL FABRICA** |

PROIECT NR. AED - P.U.G 036 - 2023

FAZA P.U.G.

PLANȘA 3.7.5