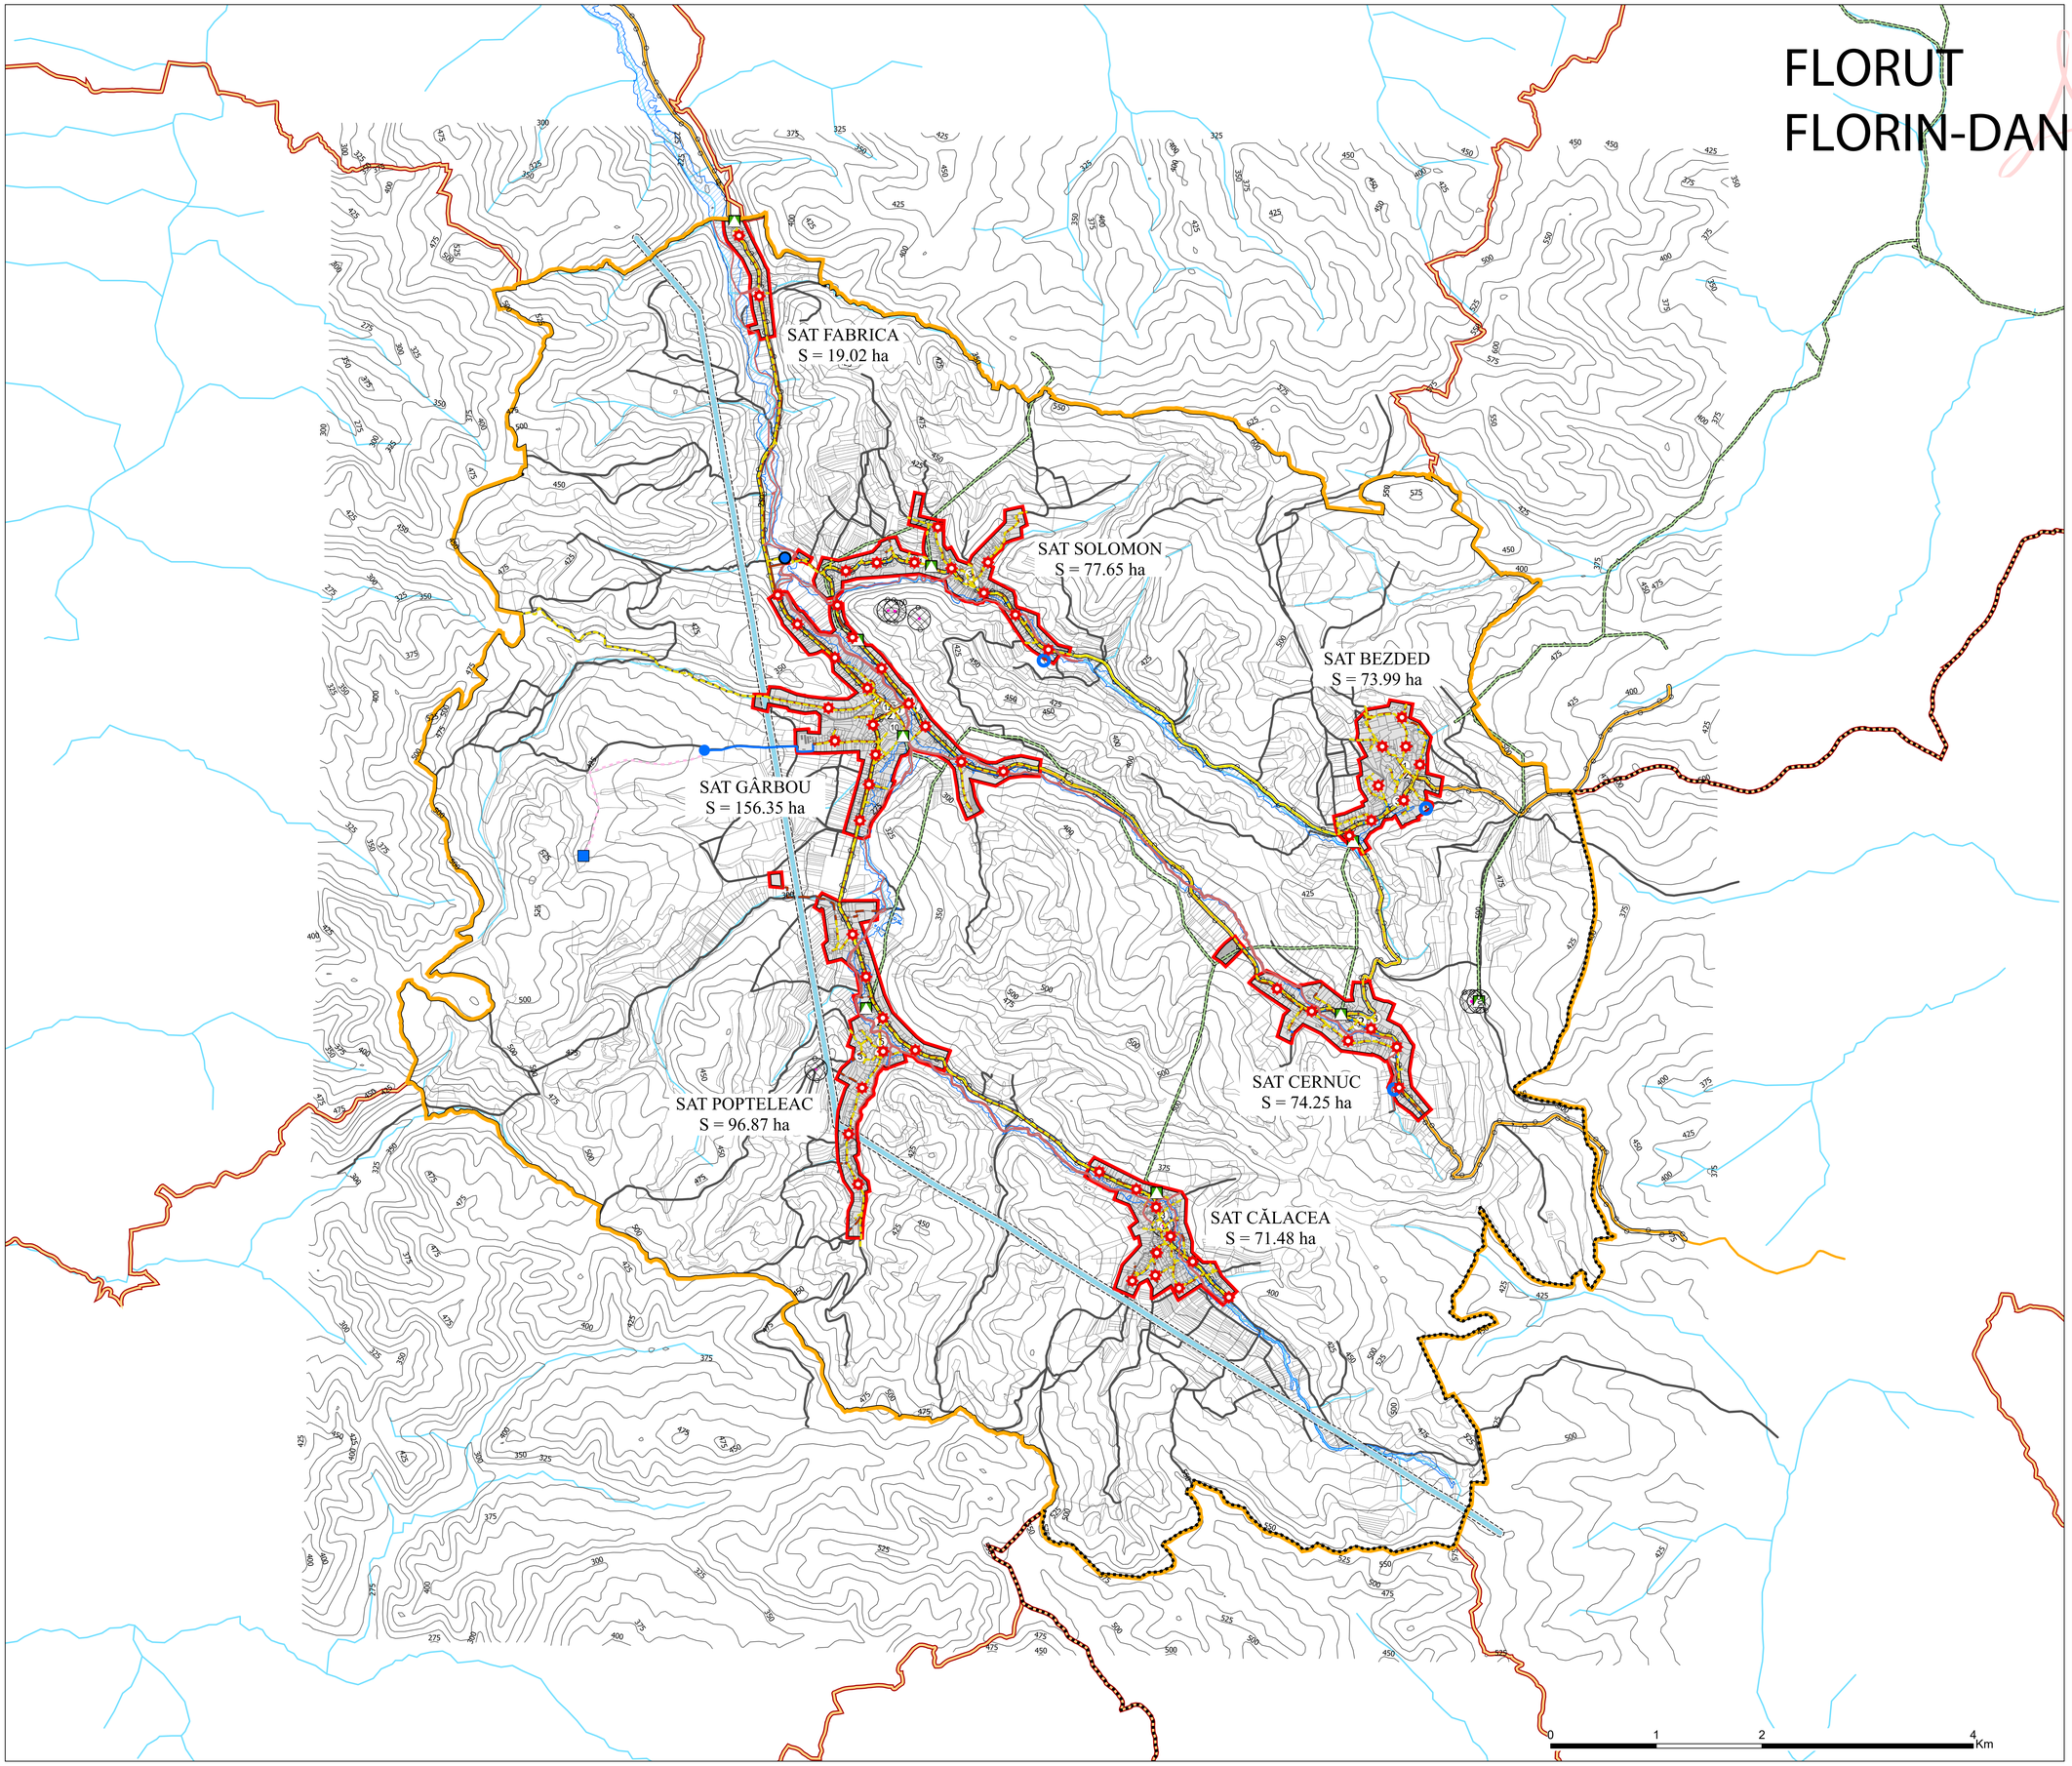


PLAN URBANISTIC GENERAL
COMUNA GÂRBOU
REGLEMENTĂRI TEHNICO EDILITARE
PROIECTANT

Digitally signed by FLORUT FLORIN-DAN
Date: 2026.06.04 10:12:25 +03'00'

LIMITE
- LIMITA TERITORIULUI JUDEȚEAN
- LIMITĂ UAT
- LIMITA INTRAVILAN PROPUS
- LIMITĂ PARCELĂ

CĂI DE COMUNICAȚIE
- DRUM JUDEȚEAN
- DRUM COMUNAL
- STRADĂ / DRUM DE EXPLOATARE

ZONE DE PROTECȚIE / RISC
- ZONA CU RISC DE INUNDABILITATE (interdicție temporară de construire până la impunerea măsurilor din PUG)
- ZONA DE PROTECȚIE AFERENTĂ CULOARELOR TEHNICE (LEA 400kV - 75 m, LEA 20kV - 24 m)
- ZONĂ DE PROTECȚIE - ANTENĂ GSM
- ZONA DE PROTECȚIE AFERENTĂ CĂILOR DE COMUNICAȚIE RUTIERE (DJ = 20 m, DC = 18 m, Conform Ord. nr. 43/1997 privind regimul drumurilor
- ÎNDIGUIRI DE MAL PROPUSE

ALIMENTARE CU APĂ EXISTENT
- STAȚIE DE EPURARE

ALIMENTARE CU APĂ PROPUS
- STAȚIE DE POMPARE A APEI
- CAPTARE DE APĂ
- REZERVOR DE ÎNMAGAZINARE A APEI POTABILE
- HIDRANT DE INCENDIU PROPUS
- REȚEA MAJORĂ DE DISTRIBUȚIE A APEI POTABILE ÎN EXECUȚIE
- CONDUCTĂ DE ADUCȚIUNE ÎN EXECUȚIE
- REȚEA MAJORĂ DE DISTRIBUȚIE A APEI POTABILE PROPUSĂ

CANALIZARE PROPUS
- REȚEA MAJORĂ DE CANALIZARE A APELOR UZATE ÎN EXECUȚIE
- REȚEA MAJORĂ DE CANALIZARE A APELOR UZATE

ALIMENTARE CU GAZE PROPUSĂ
- REȚEA DE GAZE PROPUSĂ DISTRIBUȚIE

ALIMENTARE CU ENERGIE ELECTRICĂ EXISTENTĂ
- POST DE TRANSFORMARE
- ANTENĂ GSM
- LINII ELECTRICE AERIENE 400kV
- LINII ELECTRICE AERIENE 20kV

MODIFICĂRI ALE SUPRAFEȚELOR DE INTRAVILAN
- ZONE PROPUSE A FI ADĂUGATE ÎN INTRAVILAN

ELEMENTE ALE CADRULUI NATURAL
- REȚEA HIDROGARFICĂ
- CURBE DE NIVEL

ALTE ELEMENTE
- CONSTRUCȚII

Dreptul de publicare sau multiplicare a acestui document aparține în exclusivitate societății AEDILIS PROIECT Baia Mare
Reproducerea conținutului este posibilă numai cu acordul prealabil scris al autorului.
©Copyright AEDILIS PROIECT, 2018

AEDILIS PROIECT
STR.1MAI,NR.25,BAIA MARE,TEL/FAX:+40362404917
OFFICE@AEDILISPROIECT.RO, WWW.AEDILISPROIECT.RO

PROIECTANT GENERAL
S.C. **AEDILIS PROIECT** S.R.L.
BAIA MARE

BENEFICIAR:
COMUNA GÂRBOU

	NUME	SEMNĂTURA
COORDONATOR PROIECT	arhitect urbanist Dan Florin FLORUȚ	
PROIECTAT	urbanist peisagist Ioana Patricia EDITAN	
REȚELE EDILITARE	inginer Ioan CIMAN	
DESENAT	geograf Bogdan-Ionel MOSU	

SCARA 1:5.000

DENUMIRE PROIECT:
PLAN URBANISTIC GENERAL AL COMUNEI GÂRBOU, JUDEȚUL SĂLAJ

FAZA: P.U.G.

TITLU PLANȘĂ:
REGLEMENTĂRI TEHNICO EDILITARE PROPUSE – COMUNA GÂRBOU

DATA: 2025

PROIECT NR.: AEDI - P.U.G. 036 – 2023

PLANȘA: 1.7